




PLANTA BAIXA


Autor do projeto e desenho: Kiko Sylvestre - (14) 99790-2772 - Escala do projeto: indicada

Escala: 1:100

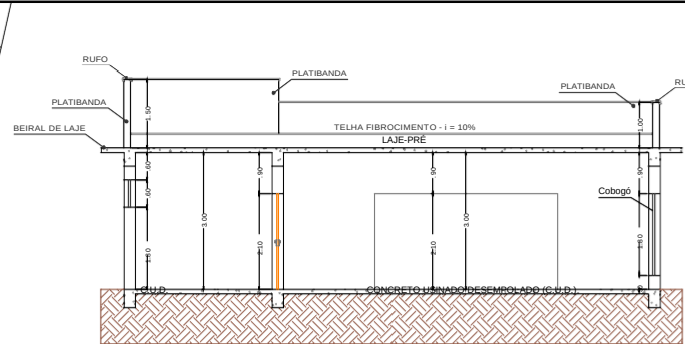


CORTE A_A

Escala: 1:100

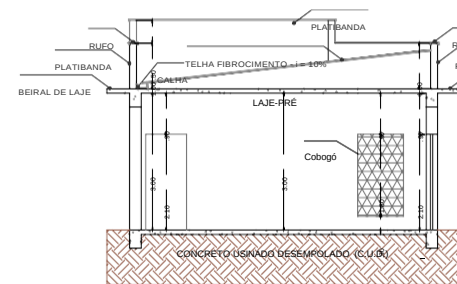


CORTE B_B

Escala: 1:100

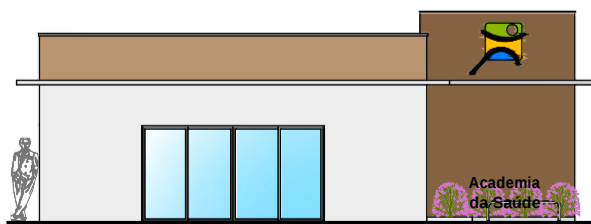

FACHADA - BLOCO DE APOIO


Escala: 1:100

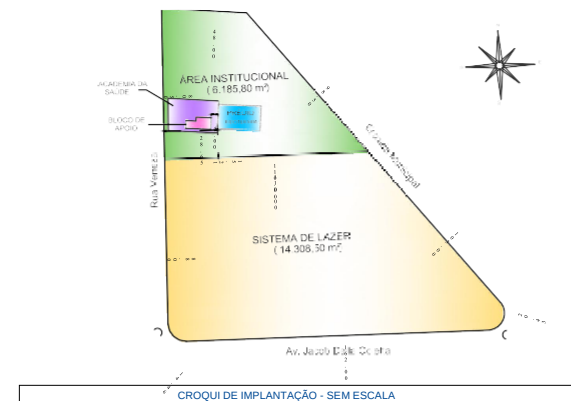

LEGENDA - MATERIAIS		QNTD.
	Concreto usinado com acabamento desempolado.	289,88 m³
	Concreto usinado pigmentado	36,03 m³
	Gramma Amendom	63,31 m²
	Guia Cantero	135,10 mL

TABELA DE ESQUADRIAS - DETALHAMENTO			
JANELAS		PORTAS	
LARGURA	ALTURA	LARGURA	ALTURA
1,00	1,80	0,80	0,80
2,00	0,80	0,80	0,80

TABELA DE ESQUADRIAS - QUANTIFICAÇÃO			
JANELAS	PORTAS	JANELAS	PORTAS
QUANTIDADE	QUANTIDADE	QUANTIDADE	QUANTIDADE
01	01	01	01

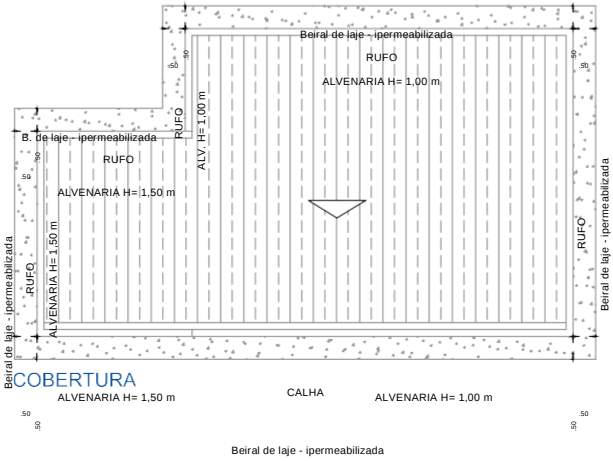

COBERTURA

Escala: 1:100

PREFEITURA MUNICIPAL DE TORRINHA

FOLHA ÚNICA

TÍTULO

PROJETO ACADEMIA DA SAÚDE

LOCAL

RUA VENEZA ESQUINA COM PROLONGAMENTO DA RUA 01

BARRO

ESTÂNCIA CLIMÁTICA - "DELLA COLETTA"

CIDADE

TORRINHA - SP

PROPRIETÁRIO

MUNICÍPIO DE TORRINHA - SP

LOCALIZAÇÃO SEM ESCALA

Ronaldo Gasparelo
Prefeito Municipal

Sandra Perira da Silva
Engenheira Civil
CREA 060135 330 5

ÁREAS

TERRENO (Área Institucional)	5.891,68 m²
BLOCO DE APOIO	72,00
ÁREA DE EQUIPAMENTOS	325,91
ÁREA VERDE	63,31
OUTROS (Guias, etc.)	13,22
TOTAL	474,44
LIVRE	5.417,24

ÓRGÃOS COMPETENTES

Autor do projeto e desenho: Kiko Sylvestre - Escala do projeto indic.

28/11/2013