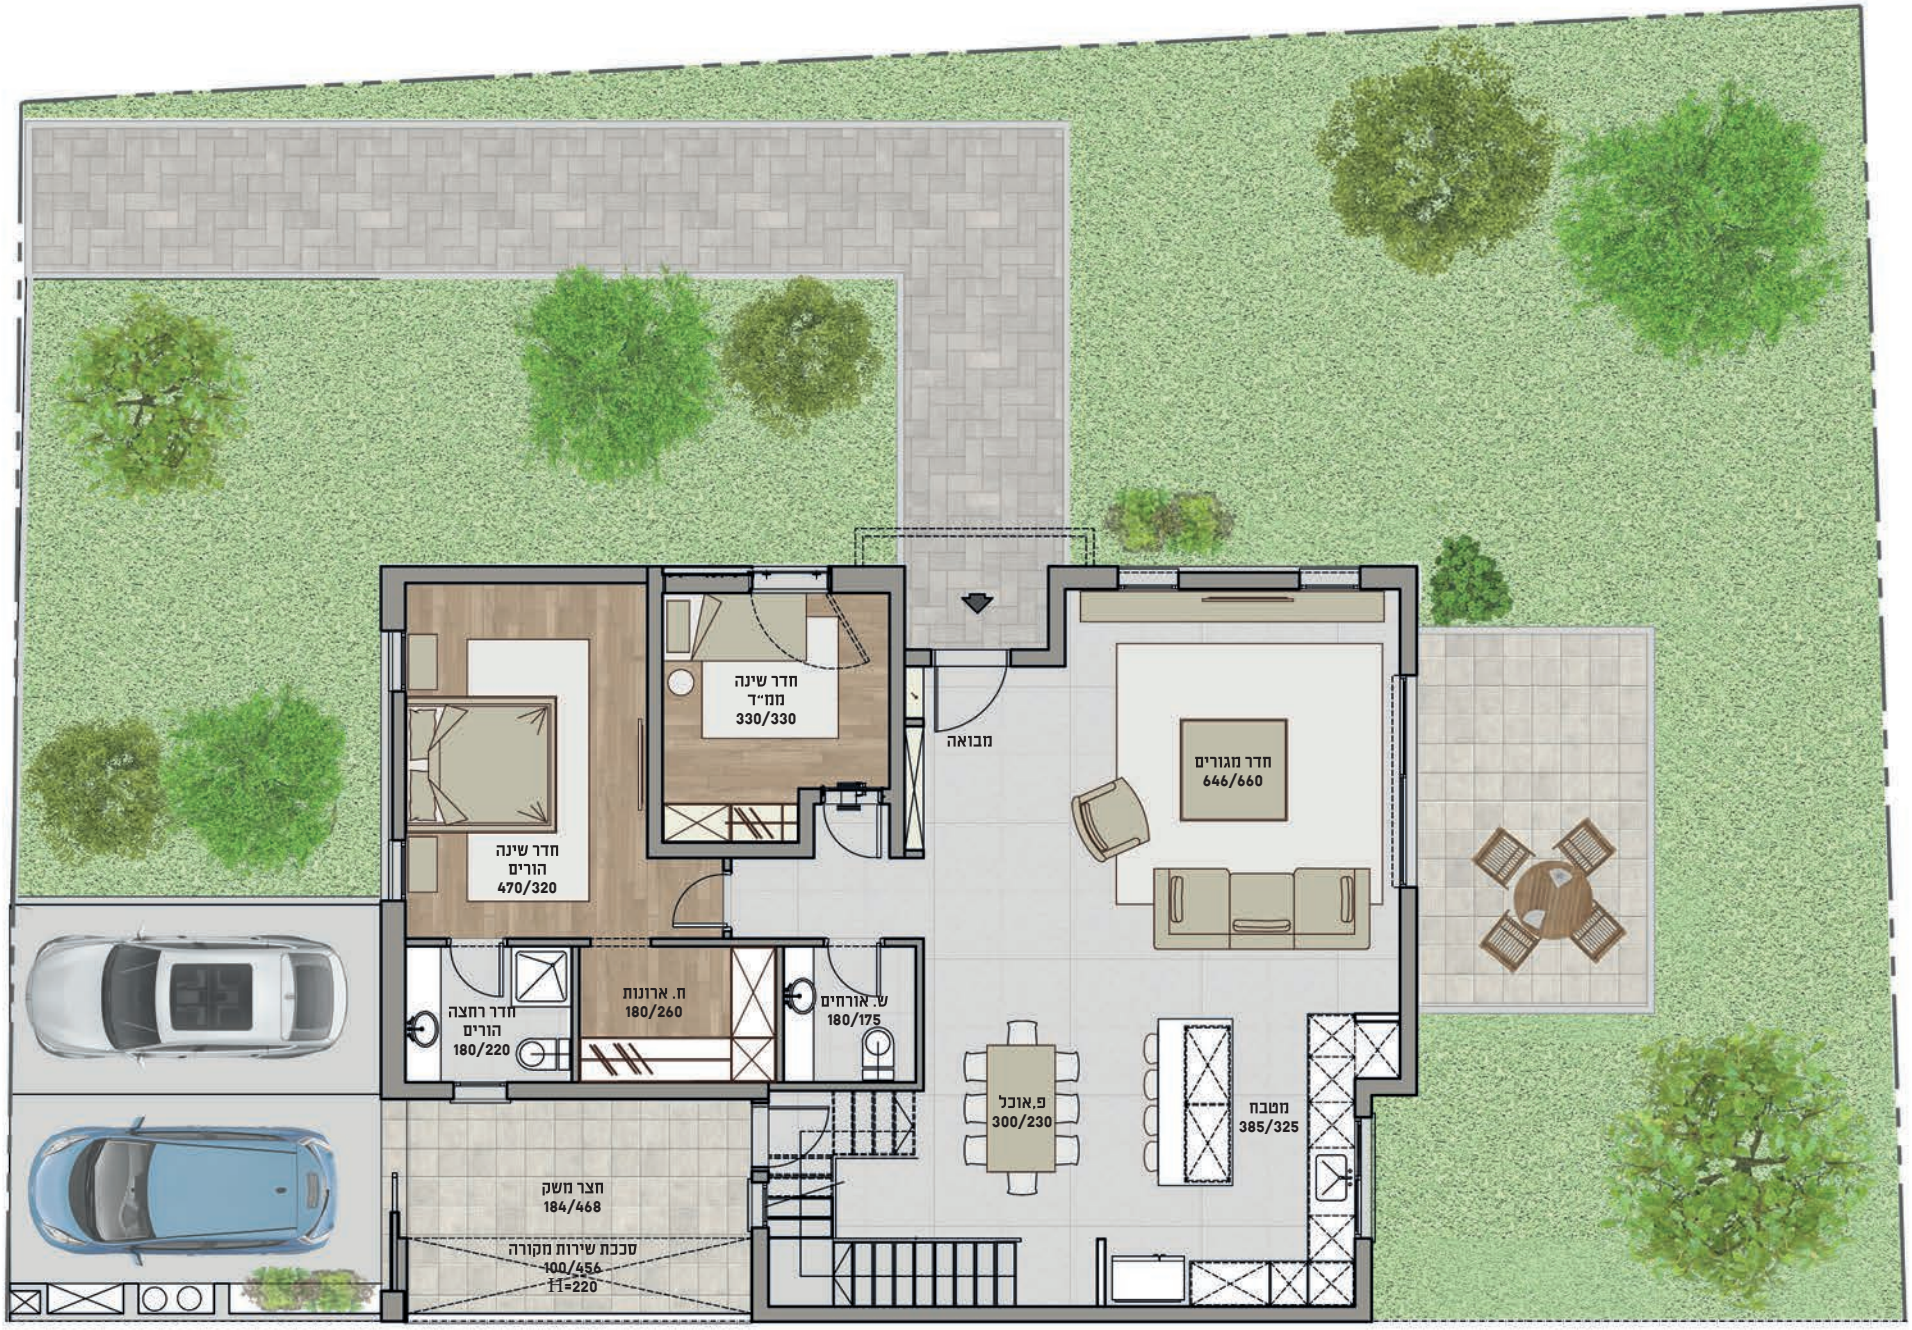

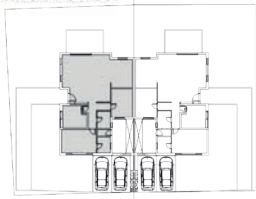

דגם "פרח"

תכנית קומת קרקע | קנ"מ 1:100

KEDMI ARCHITECTS
קדמי אדריכלים

קורום
בניה ופיתוח בע"מ